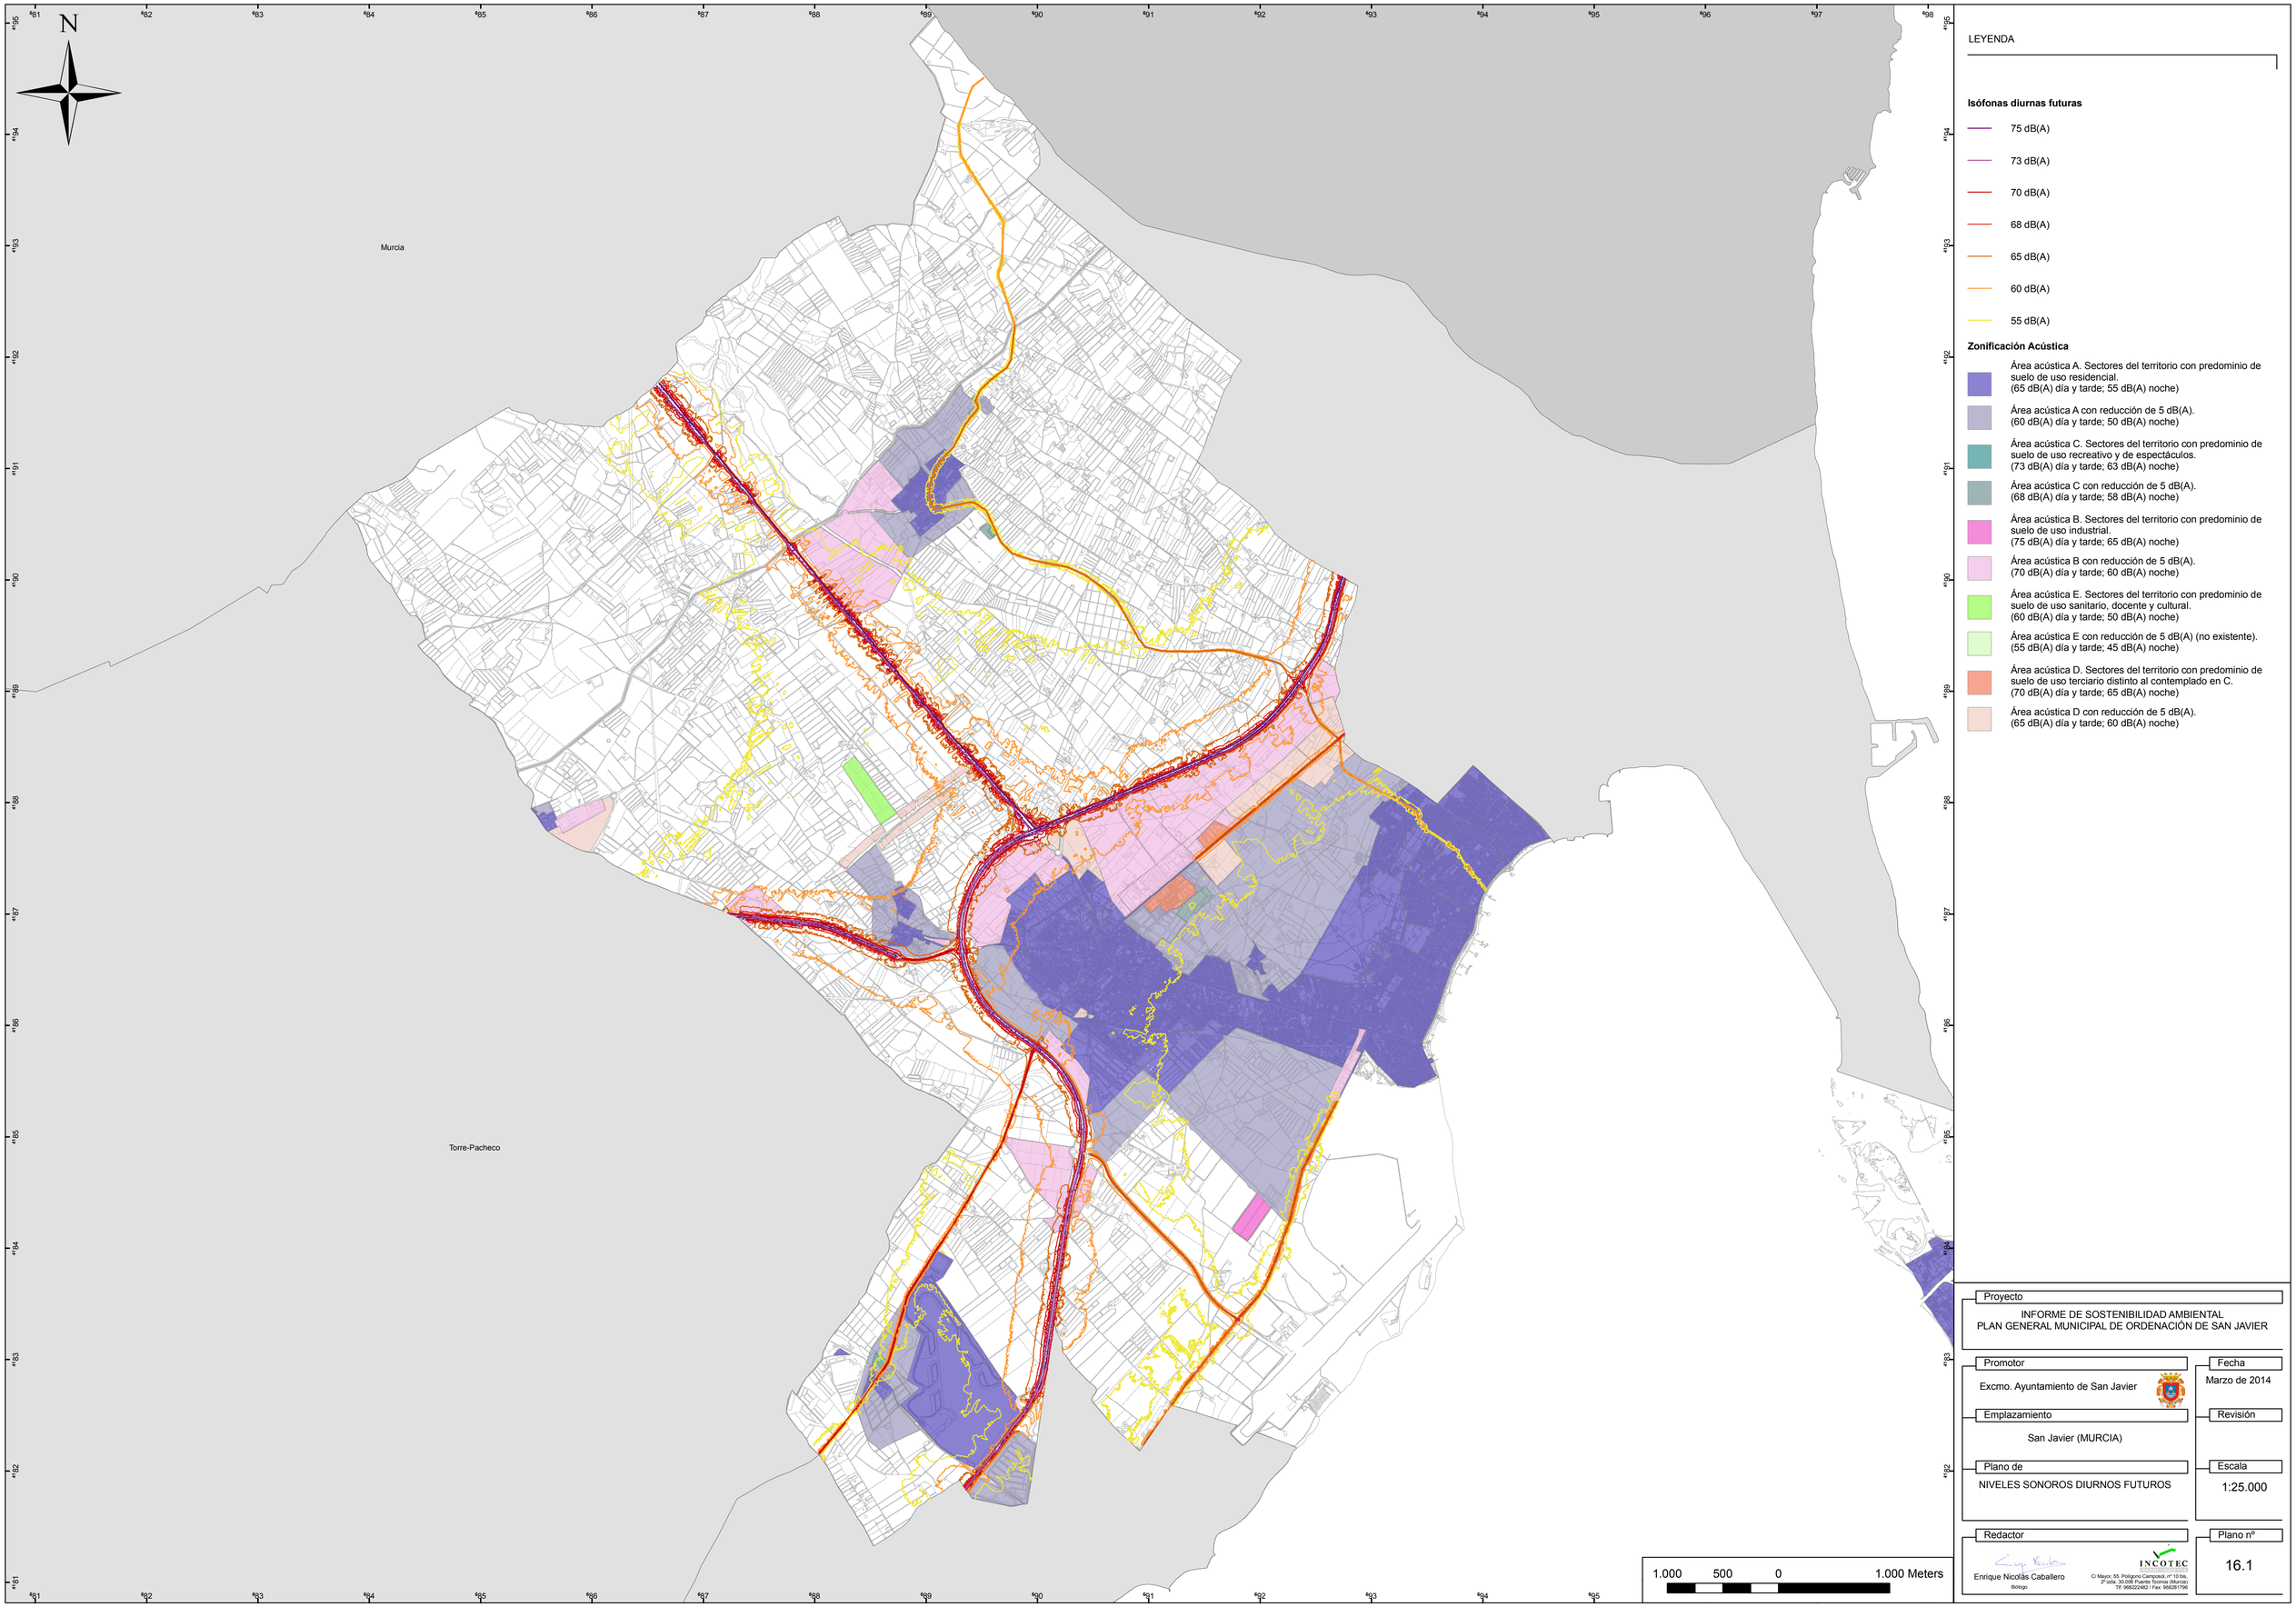

LEYENDA

Isófonas diurnas futuras

- 75 dB(A)
- 73 dB(A)
- 70 dB(A)
- 68 dB(A)
- 65 dB(A)
- 60 dB(A)
- 55 dB(A)

Zonificación Acústica

- Área acústica A. Sectores del territorio con predominio de suelo de uso residencial. (65 dB(A) día y tarde; 55 dB(A) noche)
- Área acústica A con reducción de 5 dB(A). (60 dB(A) día y tarde; 50 dB(A) noche)
- Área acústica C. Sectores del territorio con predominio de suelo de uso recreativo y de espectáculos. (73 dB(A) día y tarde; 63 dB(A) noche)
- Área acústica C con reducción de 5 dB(A). (68 dB(A) día y tarde; 58 dB(A) noche)
- Área acústica B. Sectores del territorio con predominio de suelo de uso industrial. (75 dB(A) día y tarde; 65 dB(A) noche)
- Área acústica B con reducción de 5 dB(A). (70 dB(A) día y tarde; 60 dB(A) noche)
- Área acústica E. Sectores del territorio con predominio de suelo de uso sanitario, docente y cultural. (60 dB(A) día y tarde; 50 dB(A) noche)
- Área acústica E con reducción de 5 dB(A) (no existente). (55 dB(A) día y tarde; 45 dB(A) noche)
- Área acústica D. Sectores del territorio con predominio de suelo de uso terciario distinto al contemplado en C. (70 dB(A) día y tarde; 65 dB(A) noche)
- Área acústica D con reducción de 5 dB(A). (65 dB(A) día y tarde; 60 dB(A) noche)

Proyecto

INFORME DE SOSTENIBILIDAD AMBIENTAL
PLAN GENERAL MUNICIPAL DE ORDENACIÓN DE SAN JAVIER

Promotor

Excmo. Ayuntamiento de San Javier

Fecha

Marzo de 2014

Emplazamiento

San Javier (MURCIA)

Revisión

Plano de

NIVELES SONOROS DIURNOS FUTUROS

Escala

1:25.000

Redactor

Enrique Nicolás Caballero
Biólogo

INCOTEC
C/ Mayor, 55. Polígono Camposol, nº 10 bis, 2ª izda. 30.006 Puente Tocinos (Murcia)
Tlf: 968222482 / Fax: 968281796

Plano nº

16.1